

大ホール舞台平面図

縮尺 (1/100)
1目1坪 (1.8m×1.8m)



ルネこだいら

網元はすべて電動式です

- ホリゾン 幕
- バ ッ ク 幕
- バ ト ン 26
- バ ト ン 25
- バ ト ン 24


- ホリゾンライト
- バ ト ン 23 (一文字)
- バ ト ン 22 (引割幕2)
- バ ト ン 21
- サスペンションライト4
- バ ト ン 20
- バ ト ン 19
- バ ト ン 18 (一文字)
- バ ト ン 17 (袖幕3)
- バ ト ン 16
- バ ト ン 15

- (ライトブリッジ3)
- (ポーター・文字共)
- バ ト ン 14
- バ ト ン 13
- バ ト ン 12 (一文字)
- バ ト ン 11 (引割幕1)
- バ ト ン 10
- バ ト ン 9 (一文字)
- バ ト ン 8

- (ライトブリッジ2)
- (ポーター・文字共)
- バ ト ン 7 (袖幕2)
- バ ト ン 6
- バ ト ン 5 (一文字)
- バ ト ン 4

- (ライトブリッジ1)
- (ポーター・文字共)
- バ ト ン 3 (袖幕1)
- バ ト ン 2 (一文字)
- 暗 オペラカーテン
- 緞 帳 2
- 緞 帳 1
- バ ト ン 1 (水引幕)

- プロセニウムライト
- 可動プロセニウム

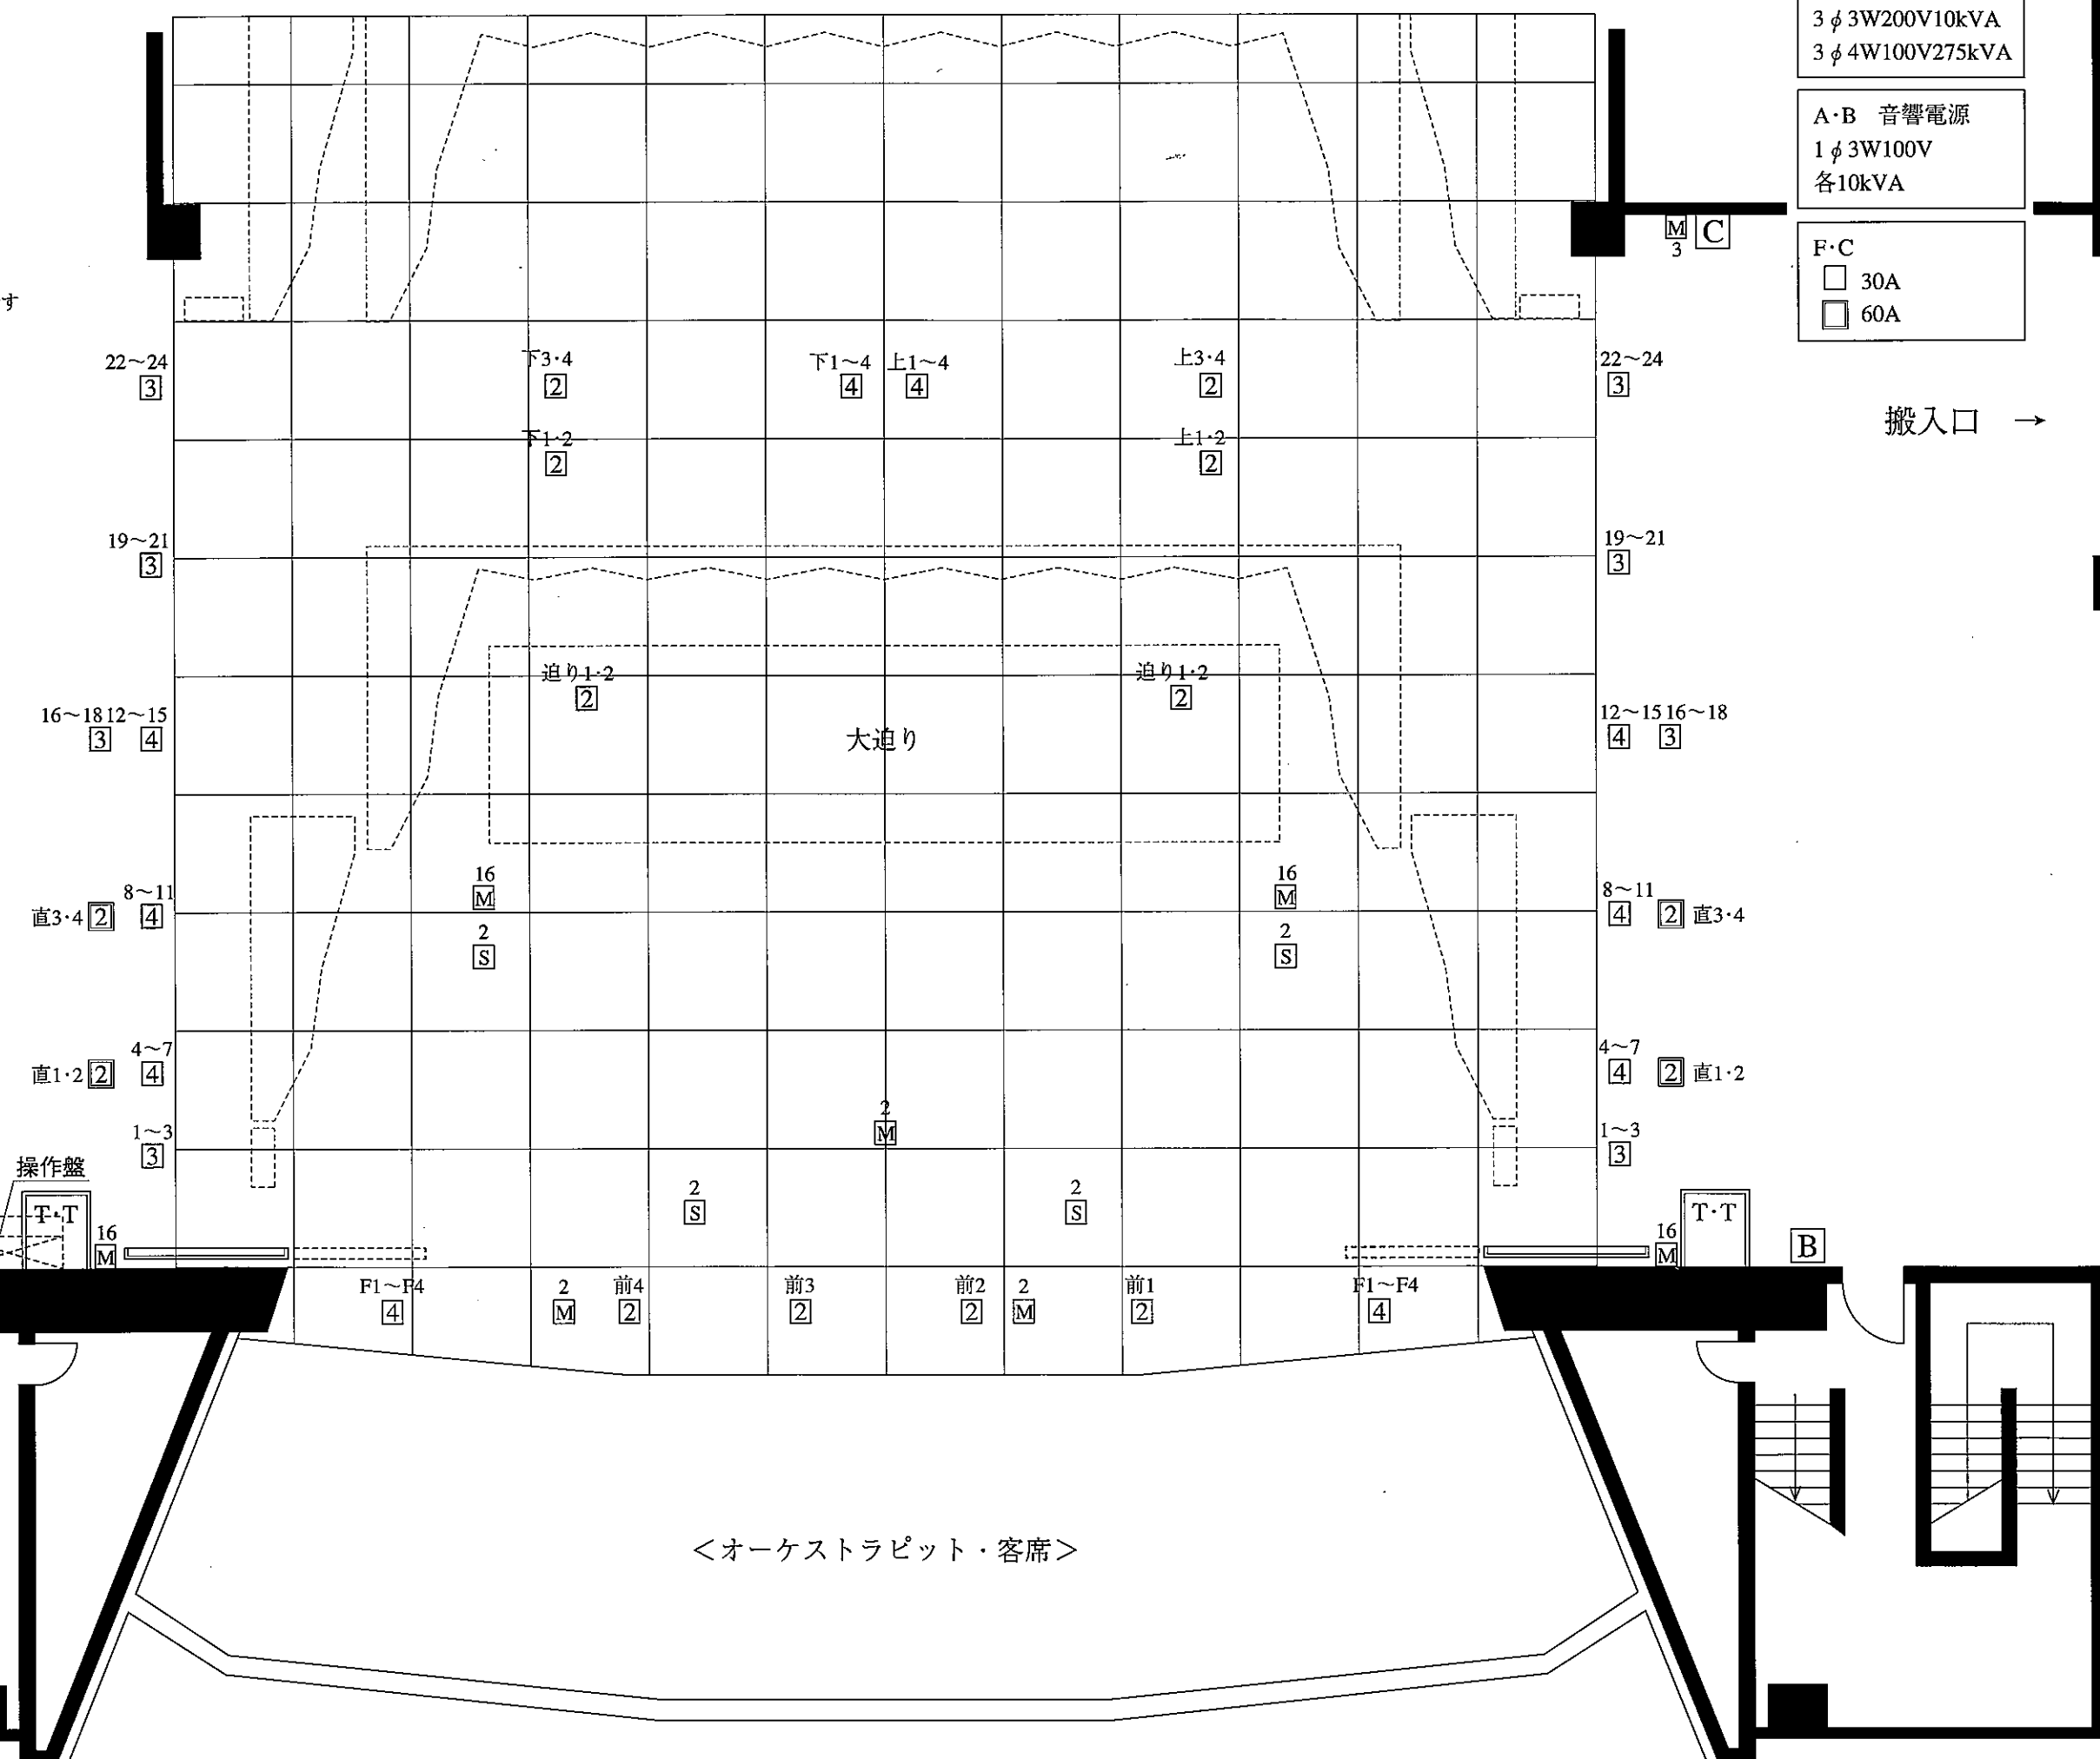

- A・C 照明電源
3φ 3W200V10kVA
3φ 4W100V275kVA
- A・B 音響電源
1φ 3W100V
各10kVA
- F・C
□ 30A
□ 60A

搬入口 →

<オーケストラピット・客席>