


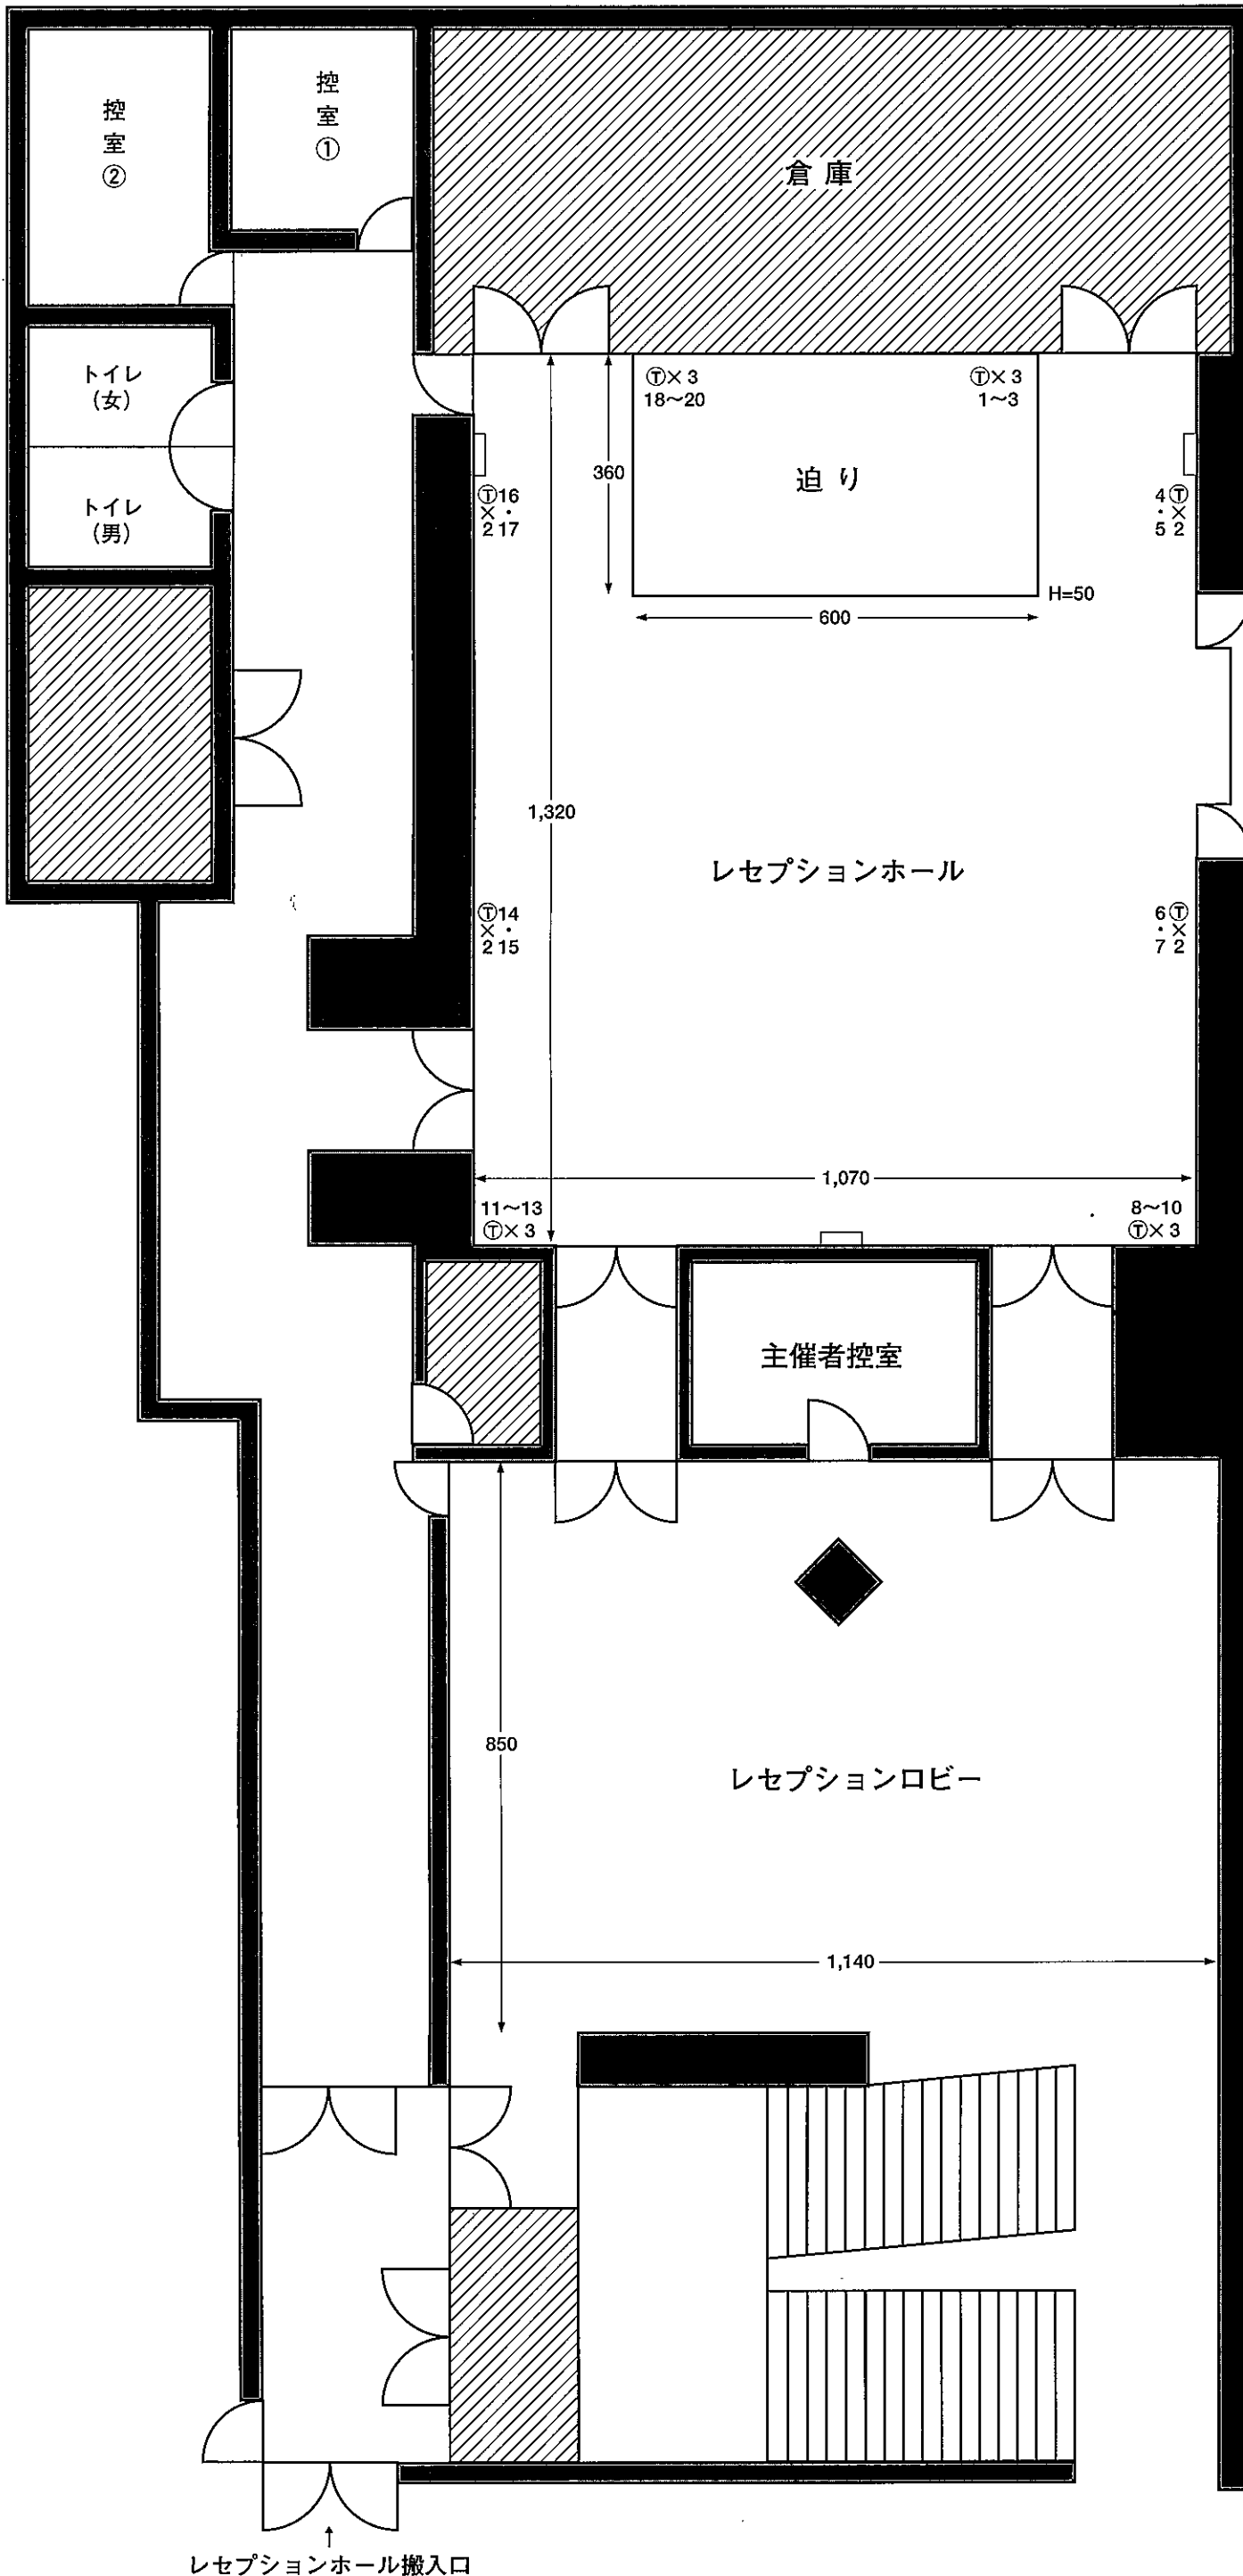

ルネこだい


# レセプションホール舞台平面図

縮尺 (1/100)



——— バトン2

——— バトン1

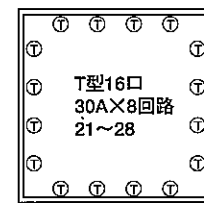

照明リング

名称	面積 (縦×横)	化粧台	打合せ用 テーブル・イス	内線	備考
控室①	8m <sup>2</sup> (3×2.7m)	3	—・2	260	洗面台・姿見・コートハンガー
控室②	11m <sup>2</sup> (4.1×2.7m)	3	1・4	261	洗面台・姿見・コートハンガー
主催者控室	11m <sup>2</sup> (2.7×4.2m)	—	2・6	262	コートハンガー

レセプションホール搬入口