


- ホリゾン幕
- 大黒幕
- バトン 10 (松羽目)
- バトン 9
- バトン 8 (看板枠)
- ホリゾンライト
- バトン 7
- 引割幕 2
- 天井反射板 2
- バトン 6
- バトン 5 (文字)
- サスペンションライト 3
- ボーダーライト 3
- 引割幕 1
- バトン 4
- バトン 3 (文字)
- 袖幕 2
- サスペンションライト 2
- ボーダーライト 2 (スクリーン)
- バトン 2 (文字)
- 天井反射板 1
- バトン 1
- 袖幕 1
- サスペンションライト 1
- ボーダーライト 1
- 引割緞帳
- 暗転幕
- 可動プロセニアム
- 緞帳
- 客席サスペンションライト

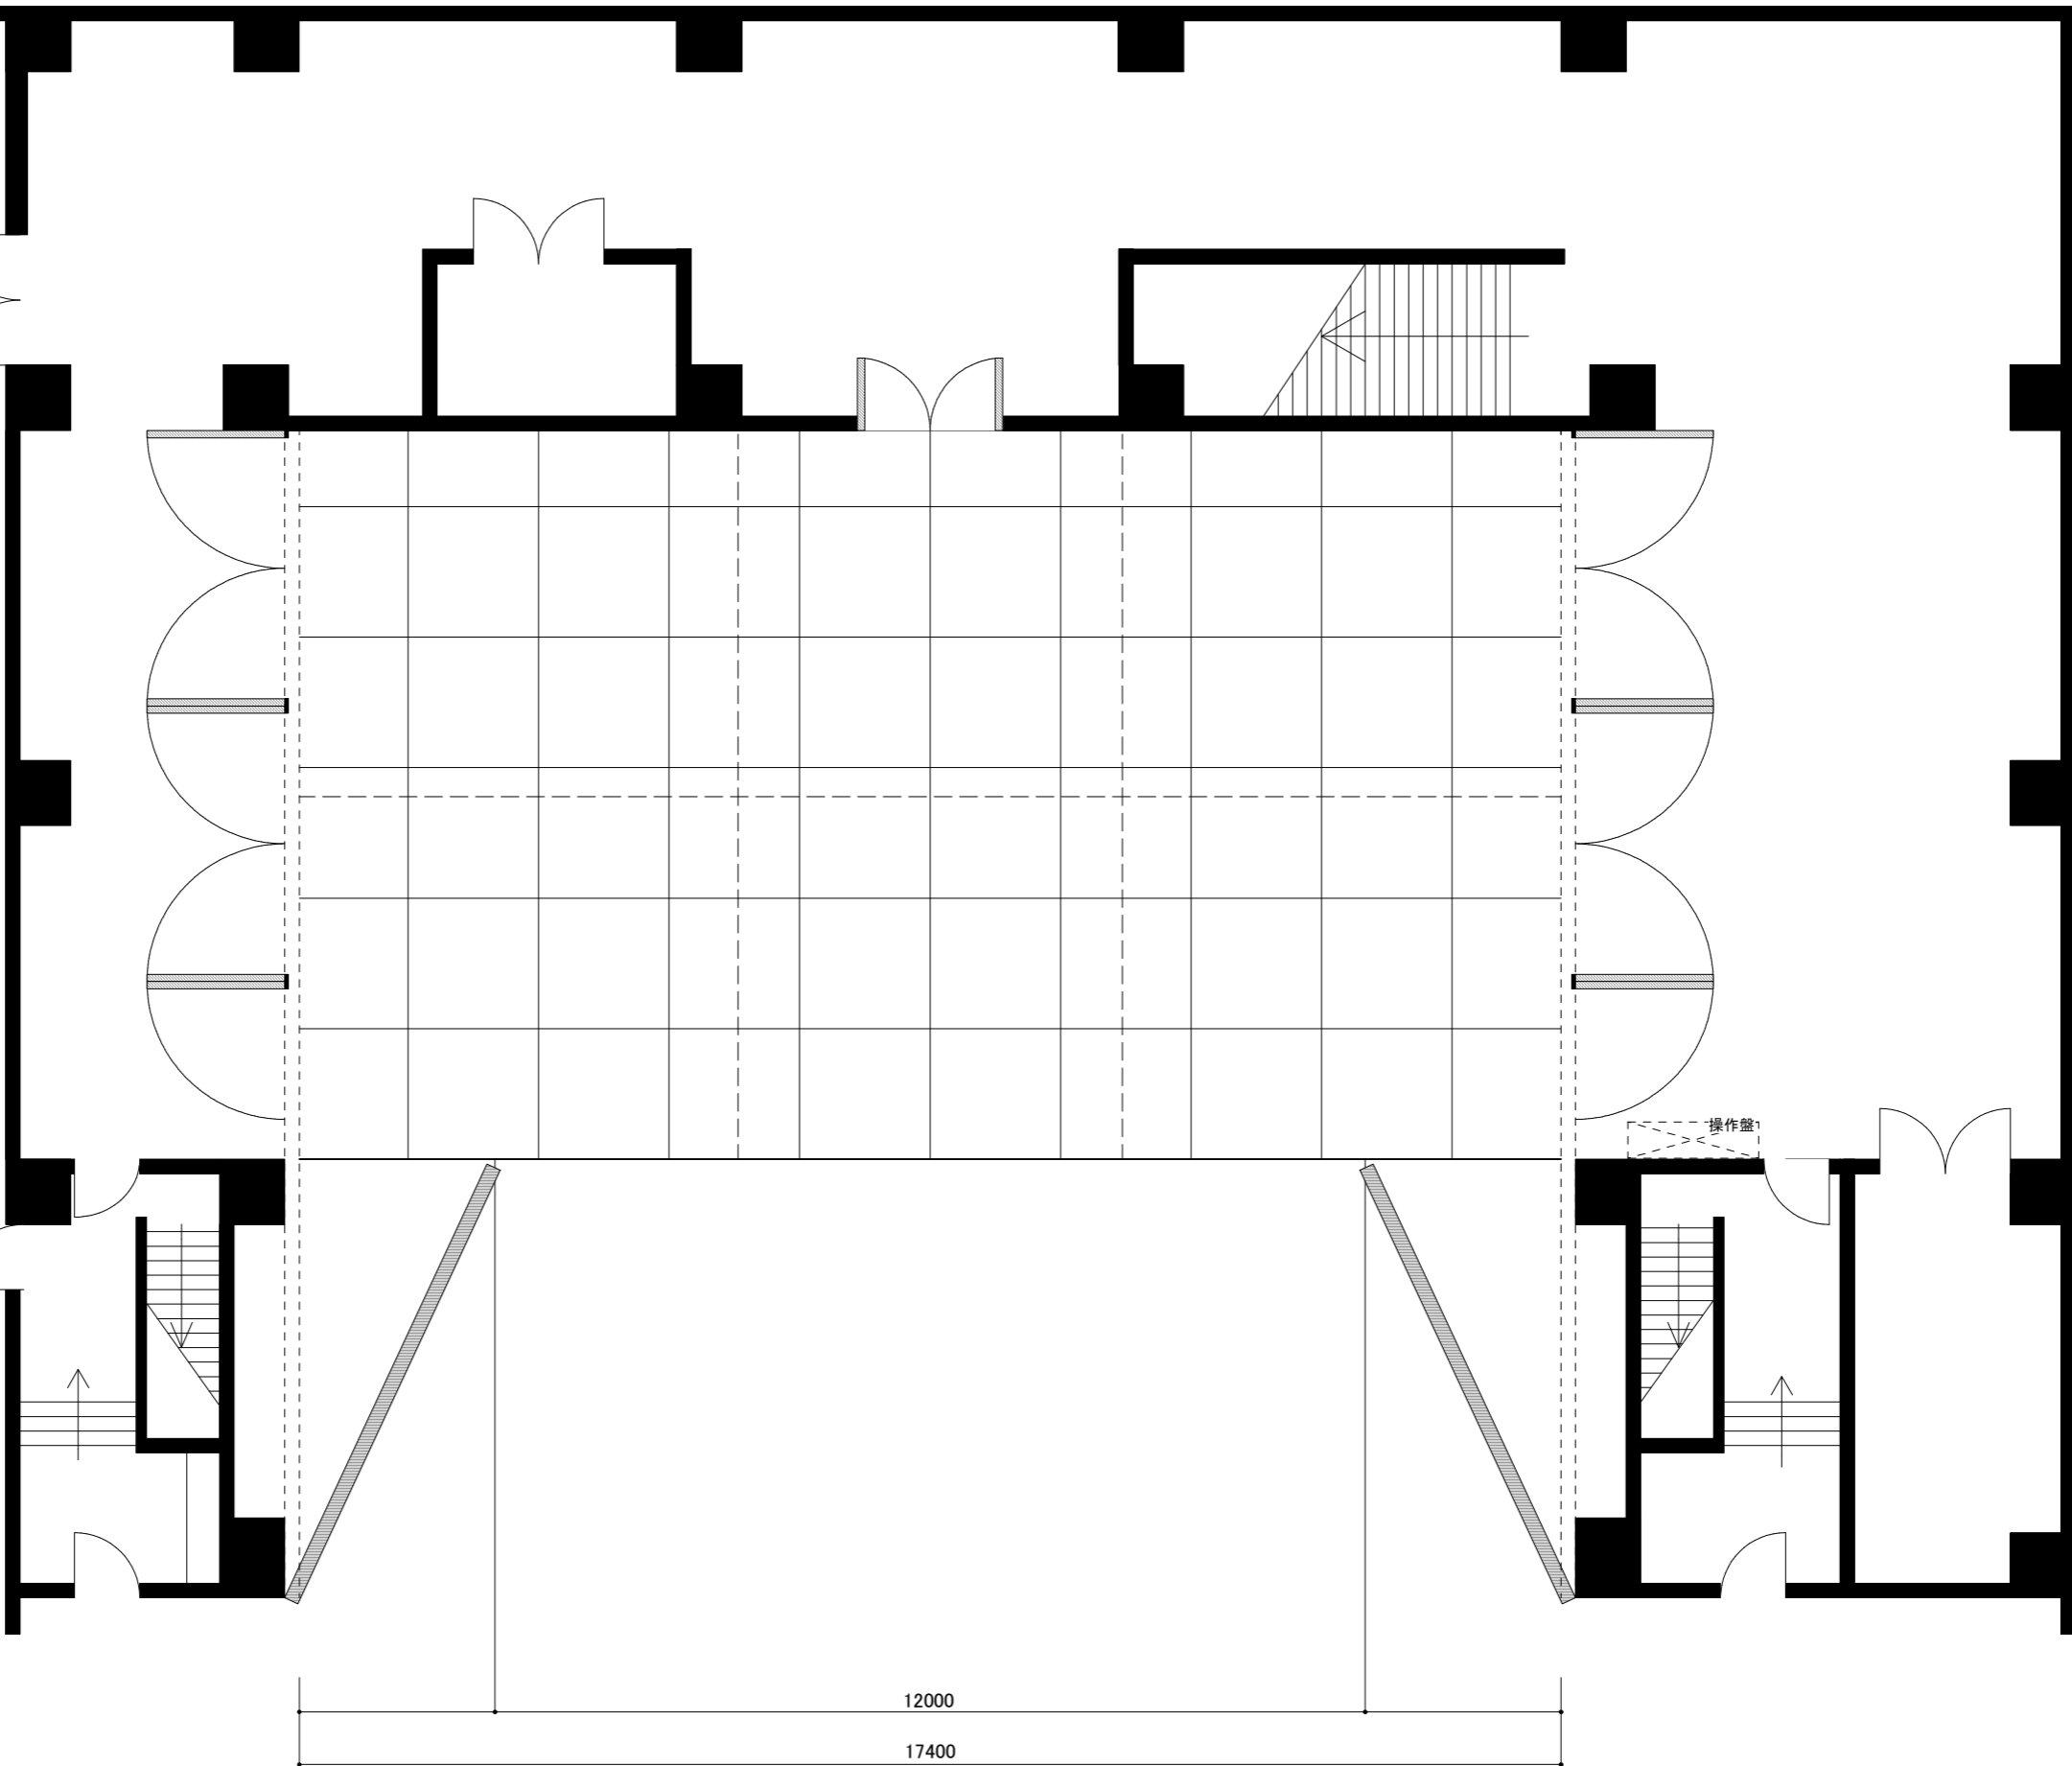

網元はすべて電動式です
 * バトン10は速度可変はできません
 * 文字・看板枠・松羽目は移動可

12000
 17400