


# レセプションホール使用例

縮尺(1/150)


【コンサート形式】

150人

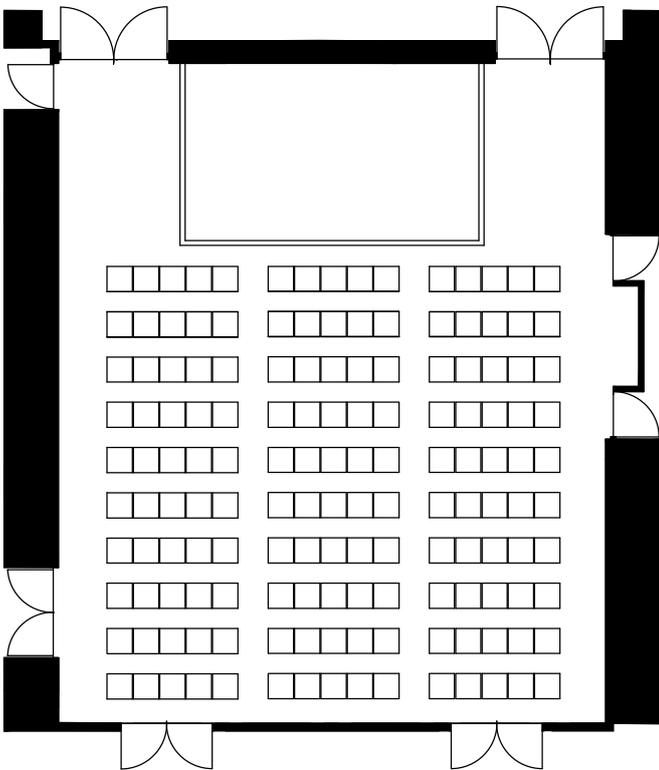


【会議形式】

48人

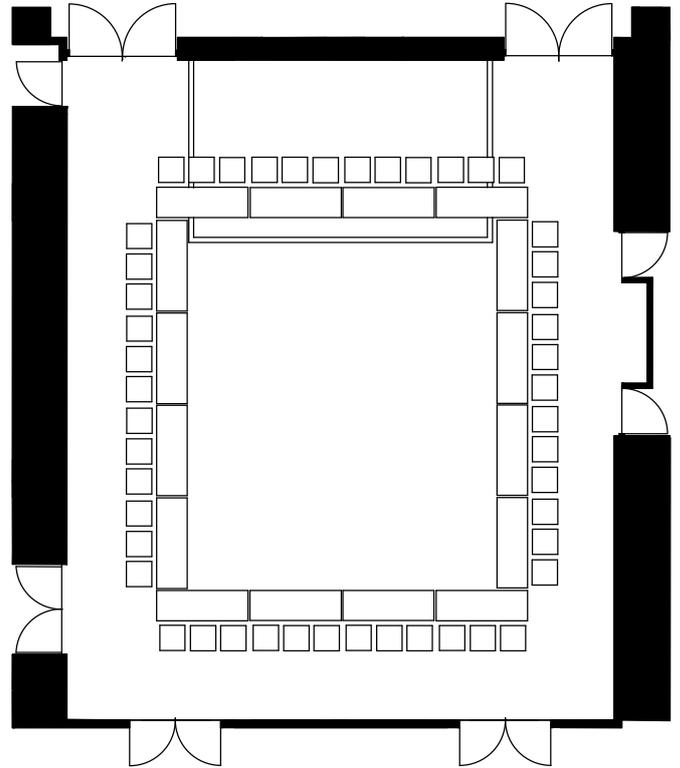


【教室形式】

78人

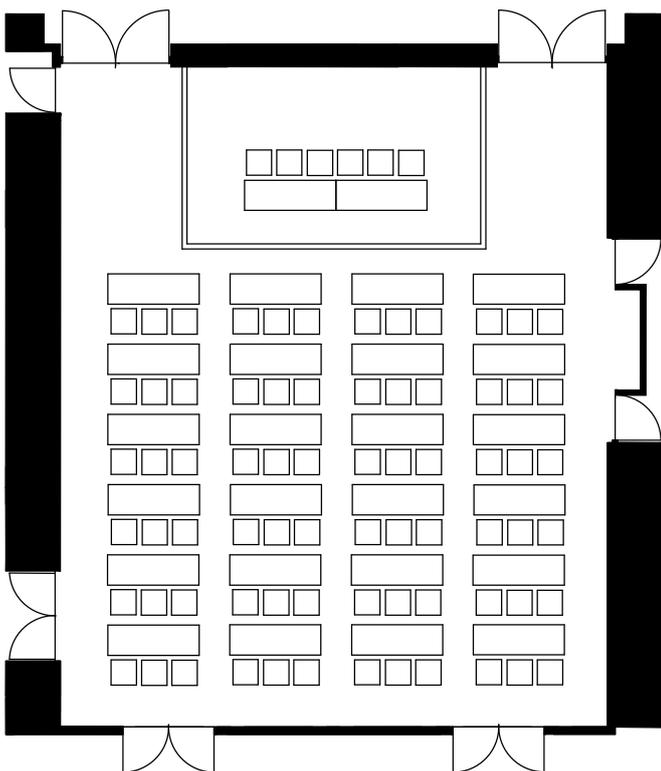

【パーティー型式】

64人

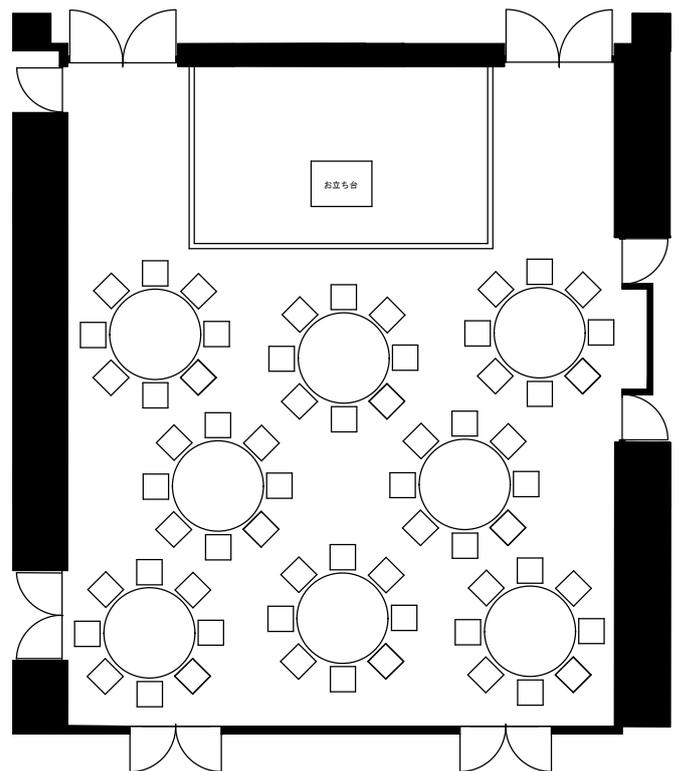

※レセプションホールの定員は、150名です。定員以上の入場はできません。