



3F

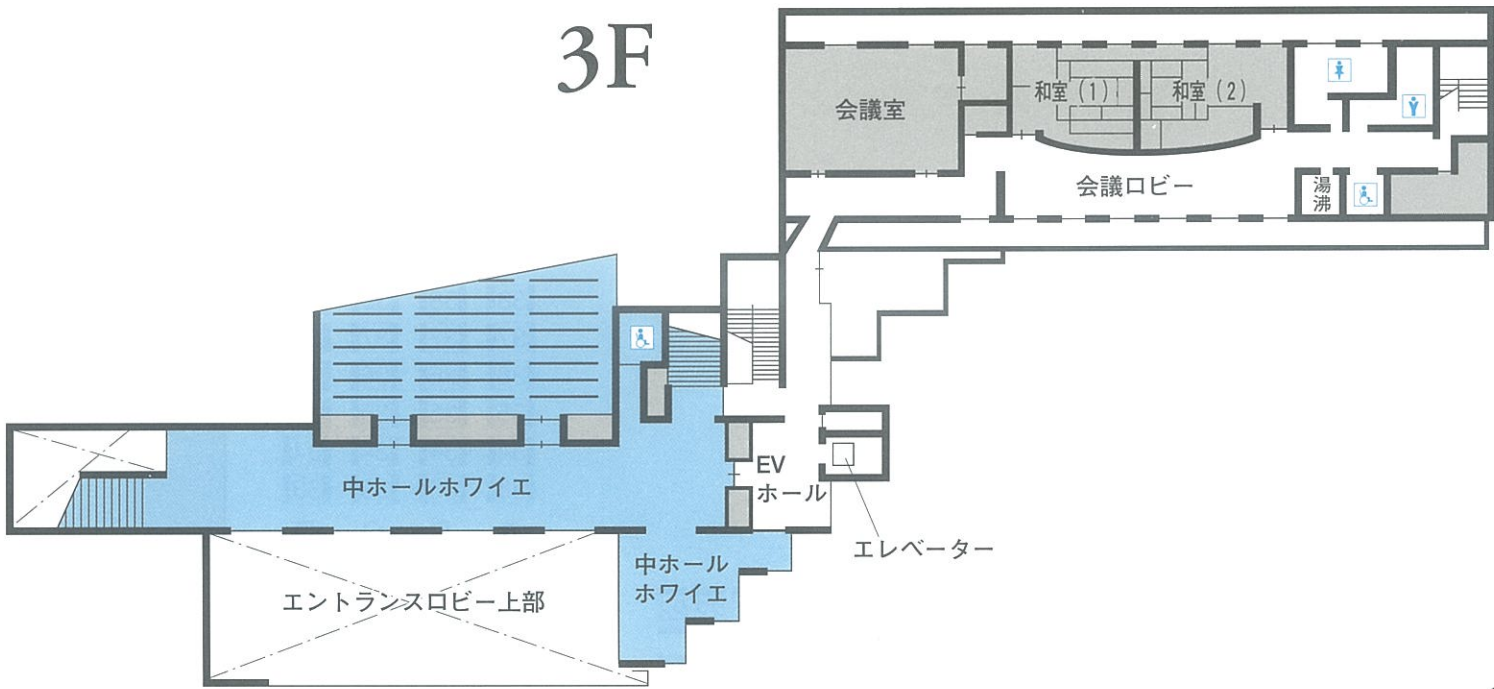

2F

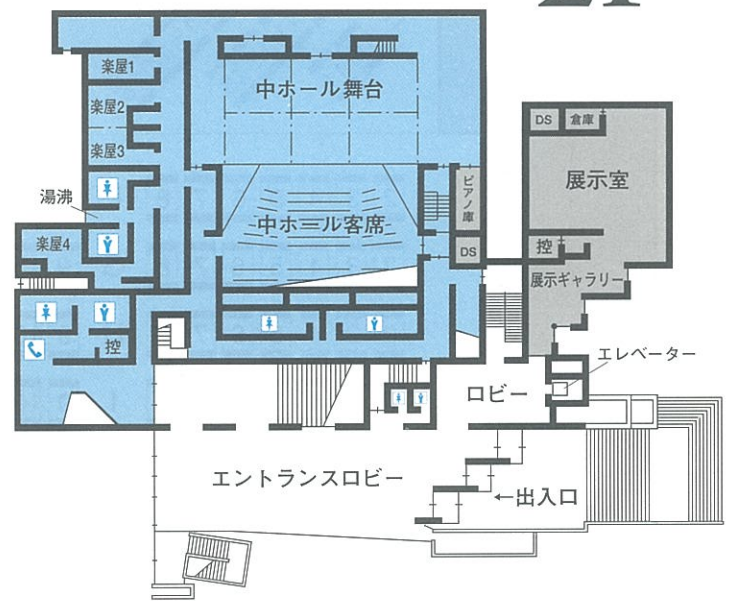

- 男子化粧室
- 女子化粧室
- 身障者化粧室
- 公衆電話

楽屋

No.	面積	化粧台	打合せ用 テーブル・イス	内線	備 考
1	17m ²	3人	1・4	245	モニターTV・姿見・コートハンガー・バストイレ
2	18m ²	4人	1・4	246	モニターTV・姿見・コートハンガー
3	20m ²	4人	1・4	247	モニターTV・姿見・コートハンガー
4	24m ²	3人	1・4	248	モニターTV・姿見・コートハンガー

主催者控室

6m ²	2人	243	モニターTV
-----------------	----	-----	--------

1F

