




ルネこだい

中ホール舞台平面図

縮 尺 (1/100)
1 目 1 坪 (1.8m×1.8m)

- ホリゾン ト 幕
- パット ン 10
- パット ン 9
- パット ン 8
- ホリゾン ト ライ ト
- 引 割 幕 7
- 引 割 幕 2
- 天 井 反 射 板 2
- パット ン 6
- パット ン 5
- サスペンションライト 3
- ボ ー ダ ー ライ ト 3
- 引 割 幕 1
- パット ン 4
- パット ン 3
- 袖 幕 2
- サスペンションライト 2
- ス ク リ ー ン
- パット ン 2
- 天 井 反 射 板 1
- パット ン 1
- 袖 幕 1
- サスペンションライト 1
- ボ ー ダ ー ライ ト 1
- 暗 転 幕
- 引 割 絨 帳
- 繰 動 プロセニアム
- 客席サスペンションライト

網元はすべて電動式です

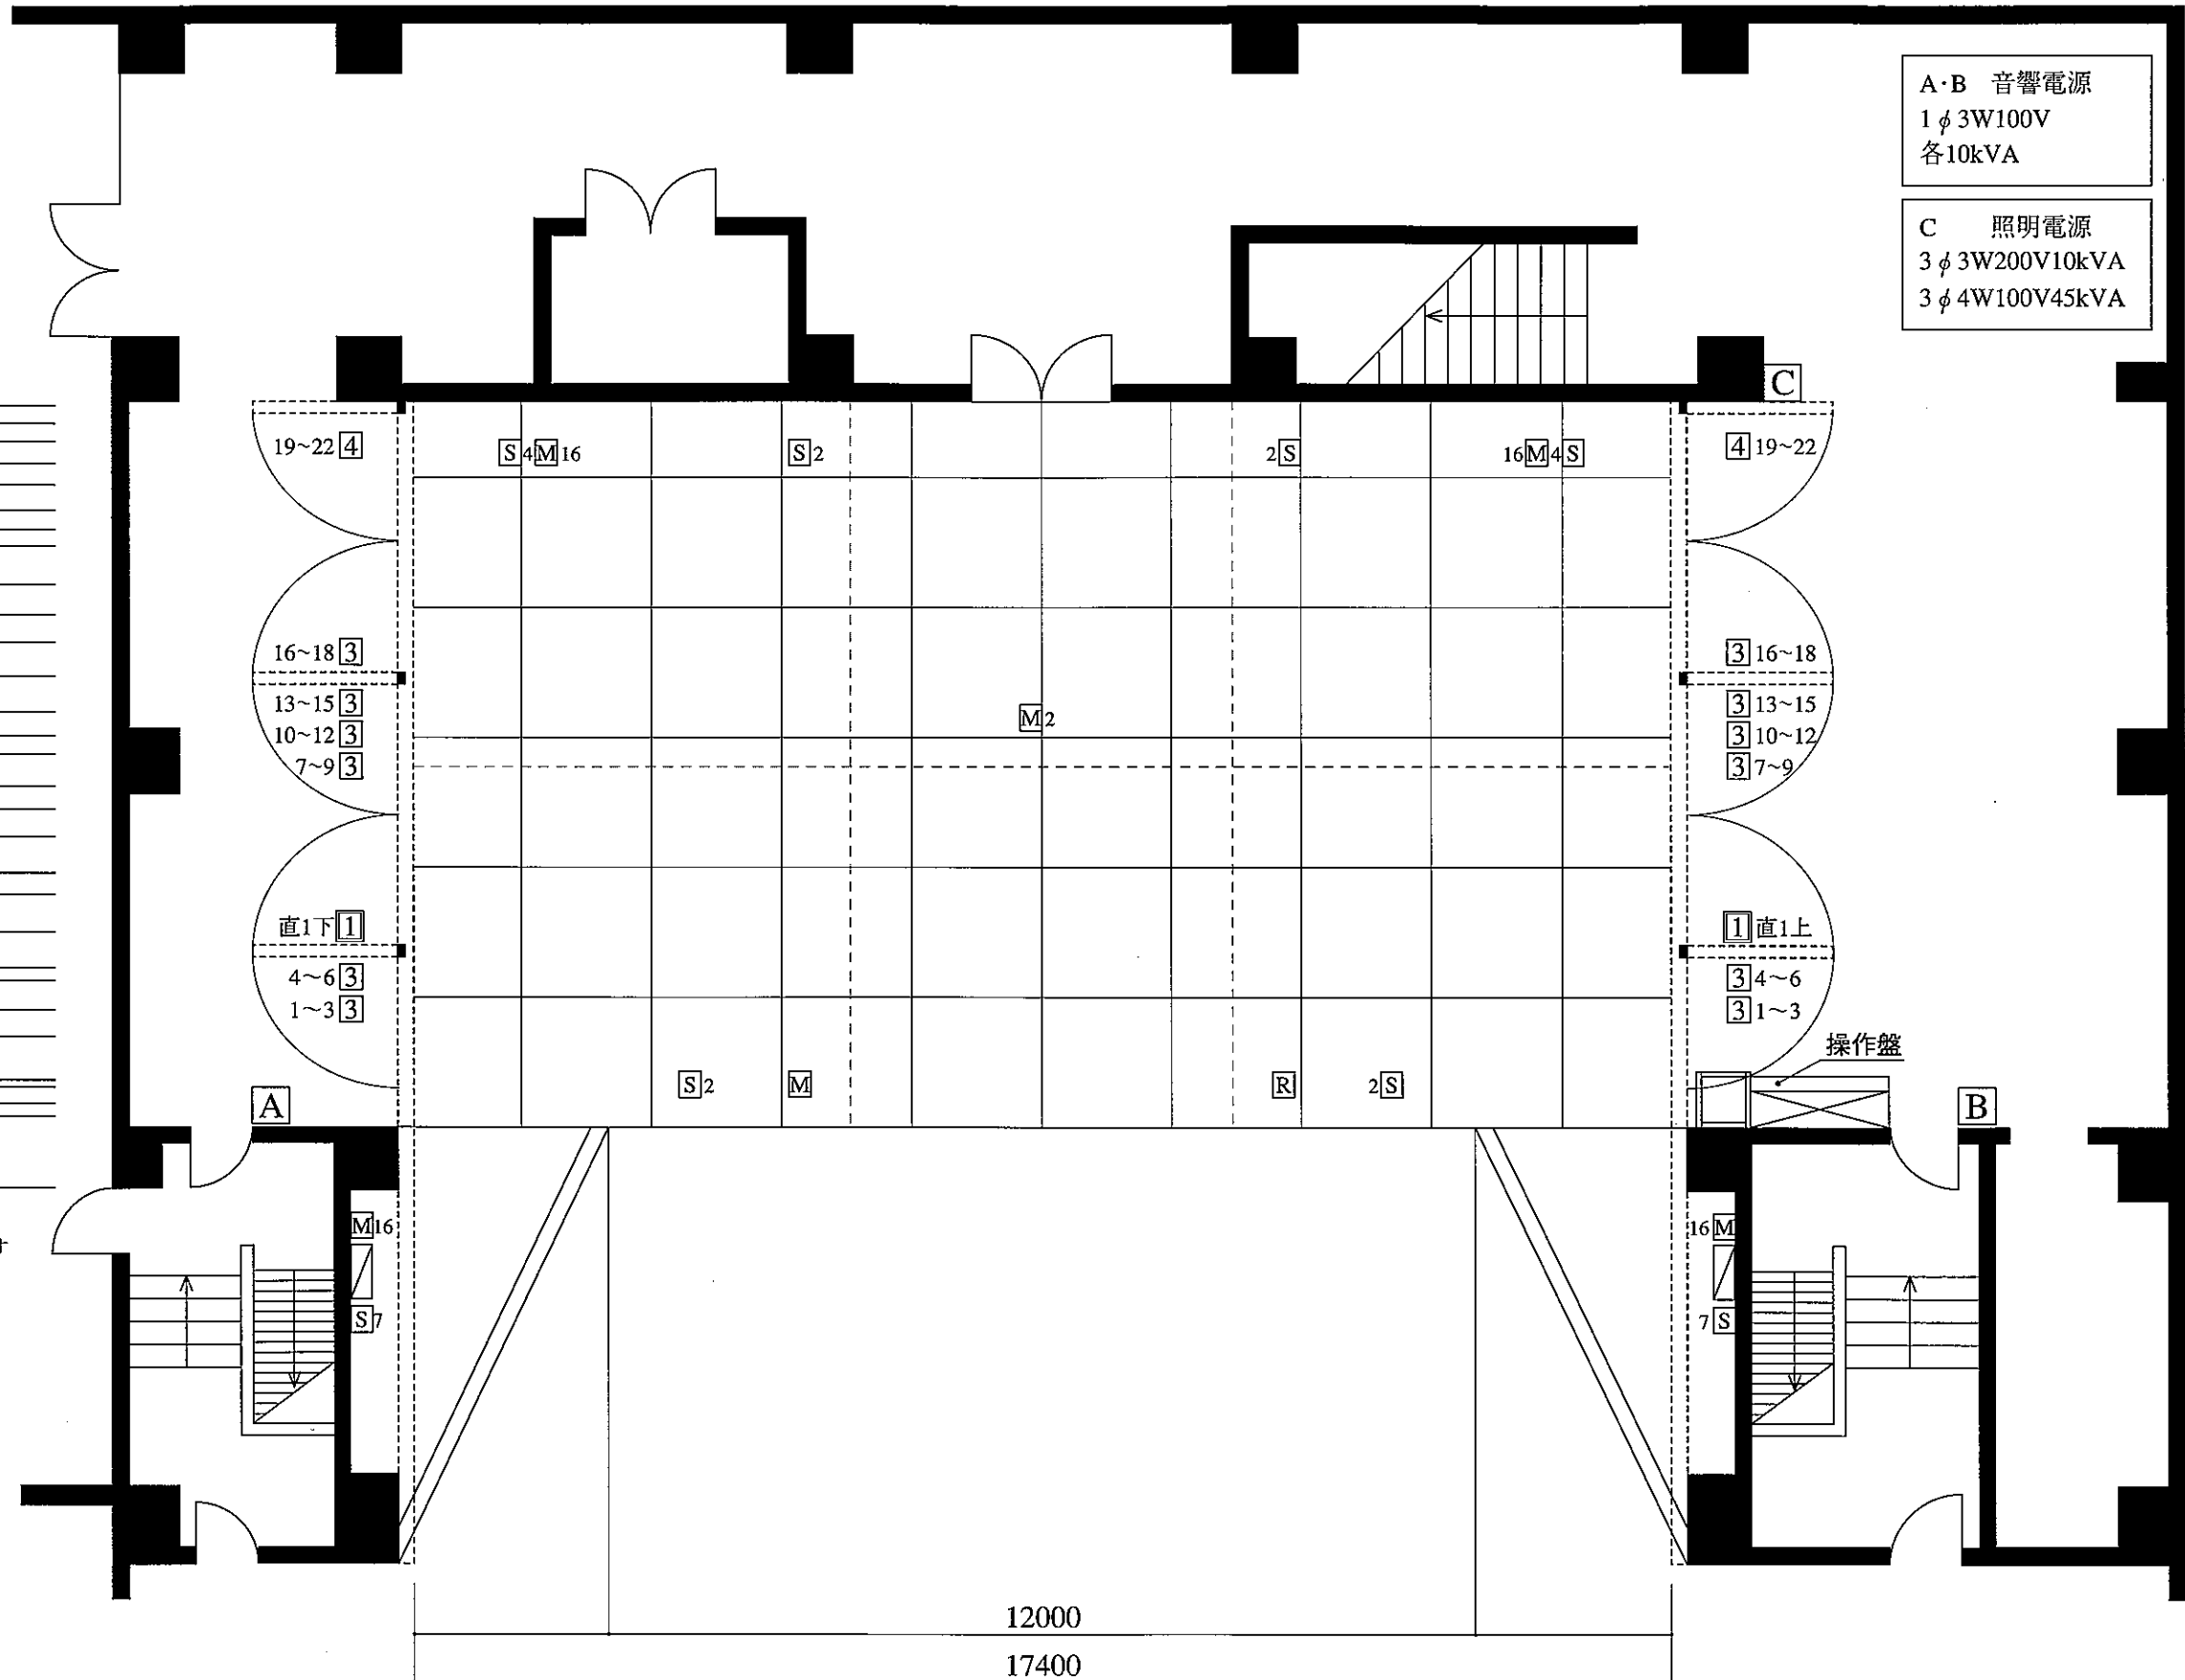

A・B 音響電源
1 φ 3W100V
各10kVA

C 照明電源
3 φ 3W200V10kVA
3 φ 4W100V45kVA